



						Лестница-102		
						г. Санкт-Петербург		
Изм.	Кол.уч.	Лист	№ док	Подп.	Дата			
Разраб.		Голубев		<i>Волу</i>		Лестница бетонная		
Пров.								
						Р	1	5
Н. контр.						Вид сверху		
Утв.								

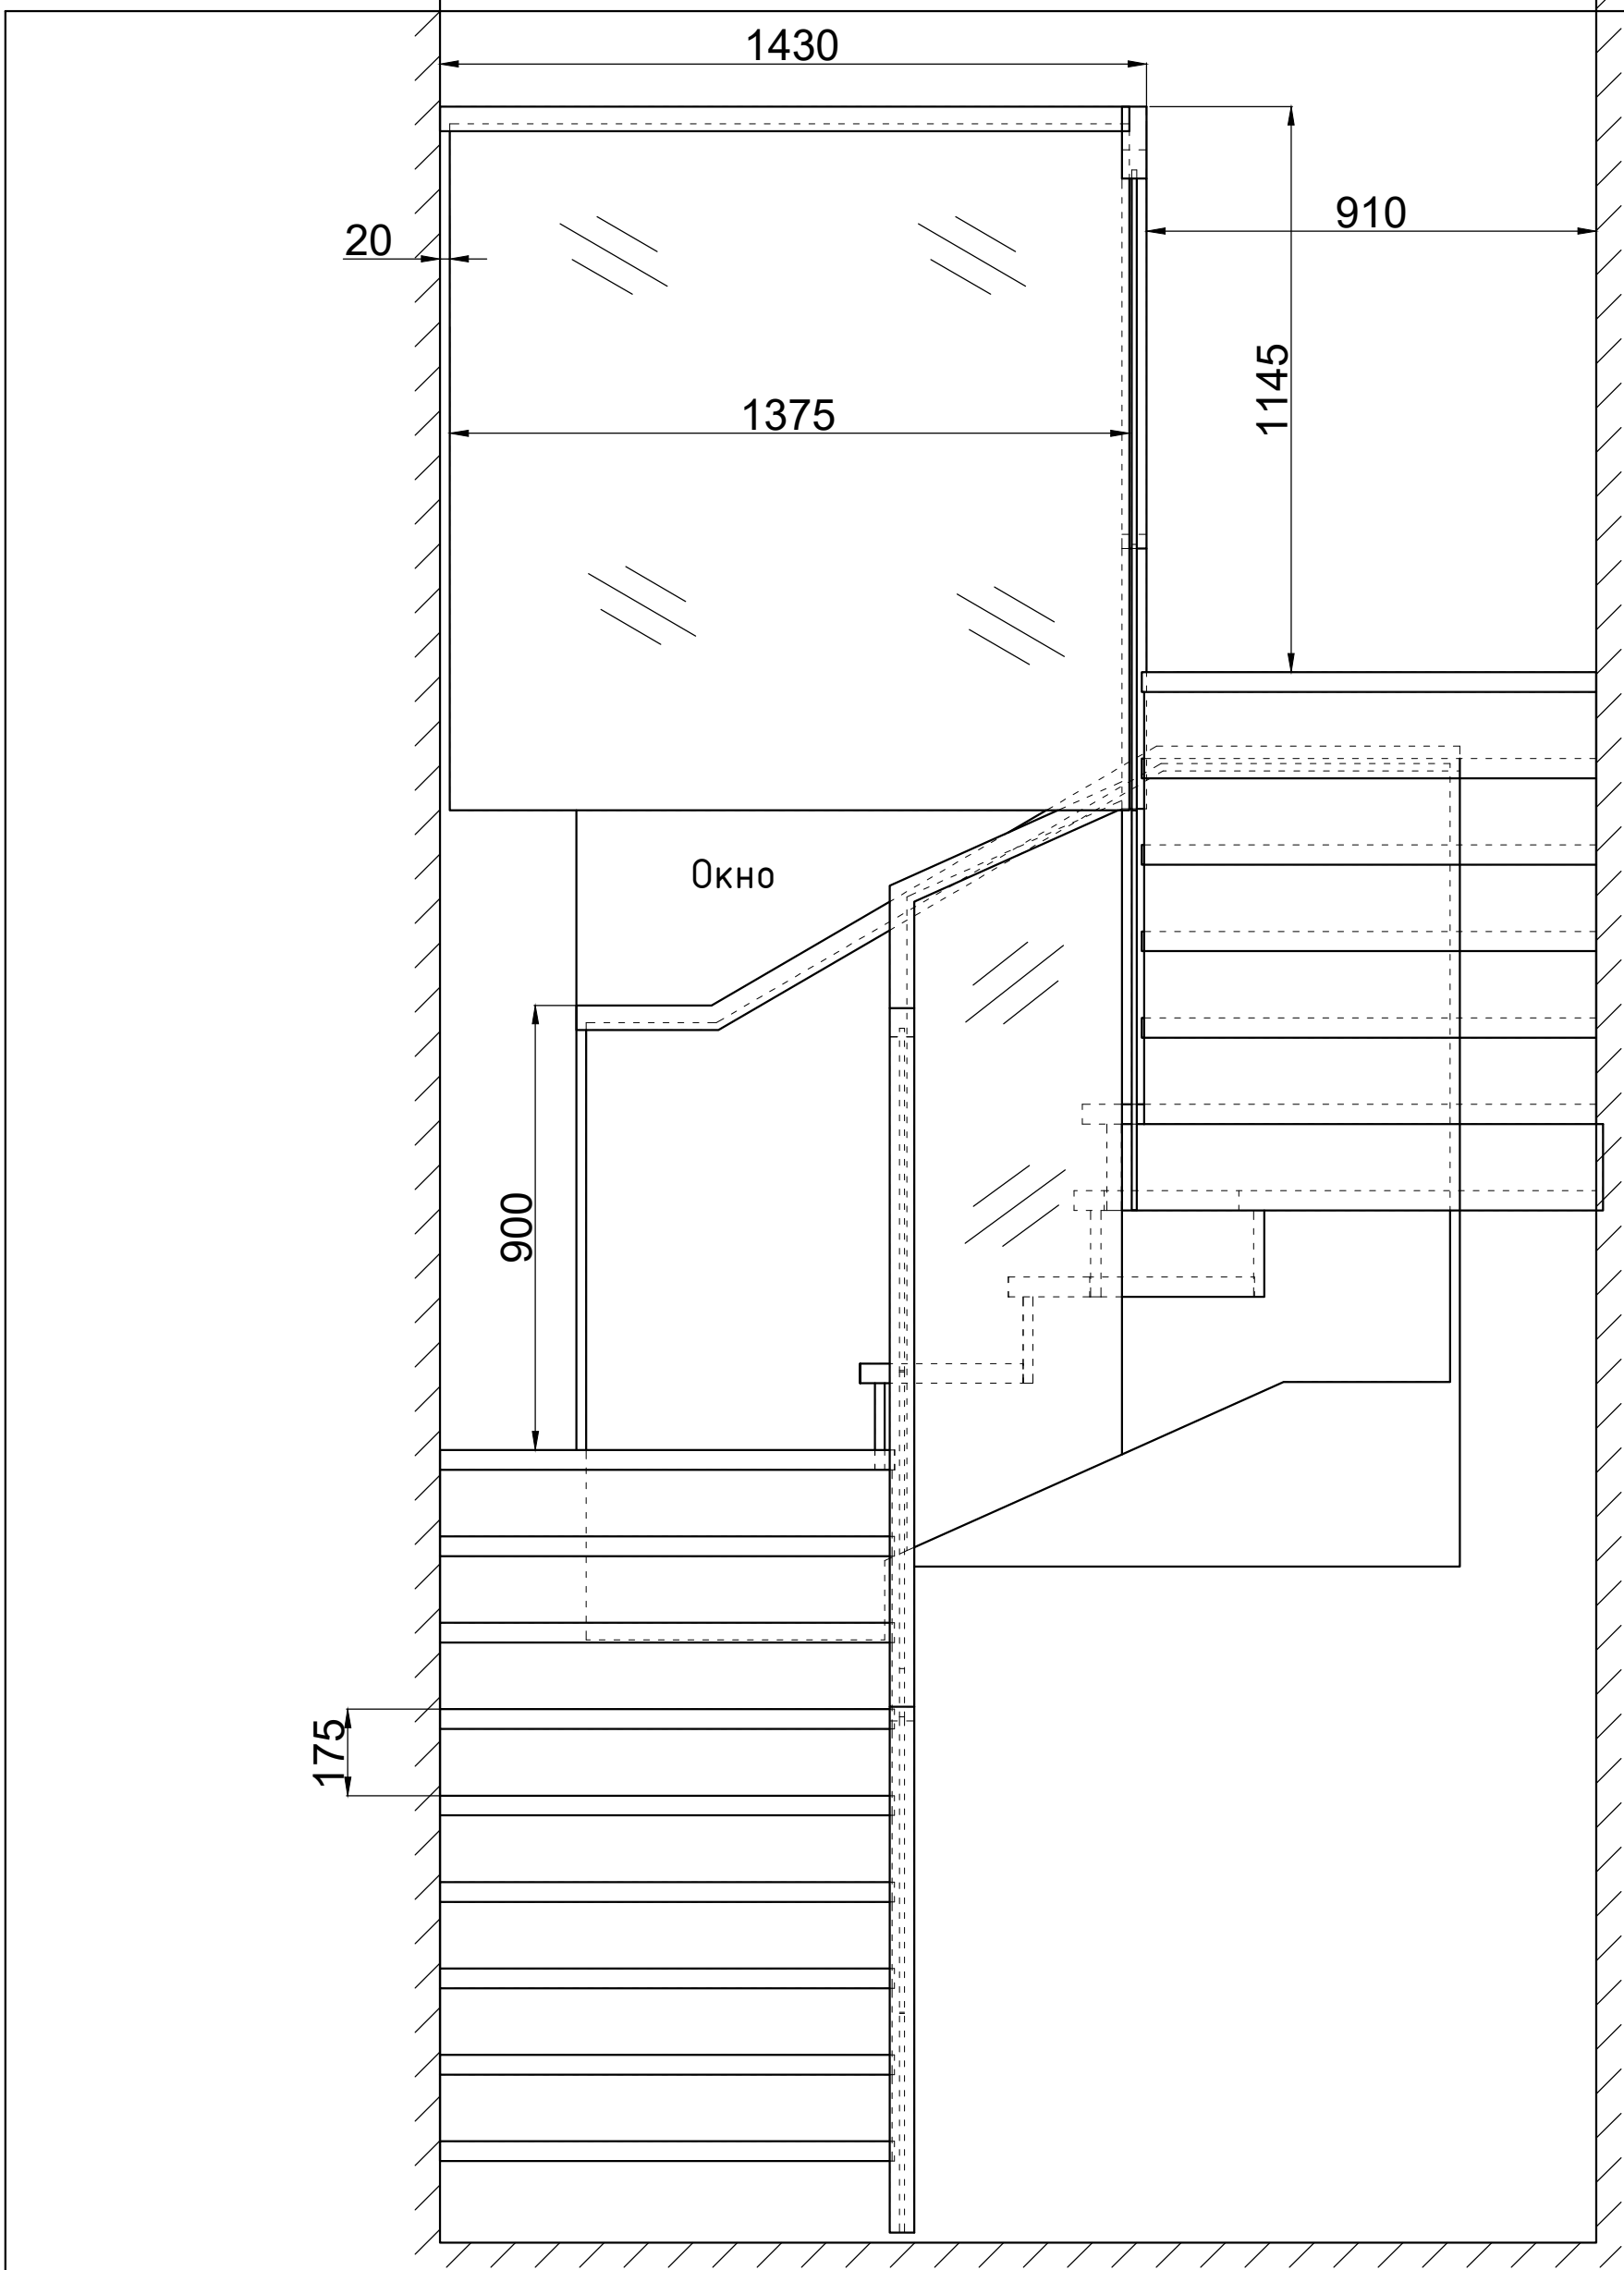

						Лестница-102			
						г. Санкт-Петербург			
Изм.	Кол.уч.	Лист	№ док	Подп.	Дата				
Разраб.		Голубев		<i>Голубев</i>		Лестница бетонная	Стадия	Лист	Листов
Пров.							Р	2	5
Н. контр.						Вид спереди			
Утв.									

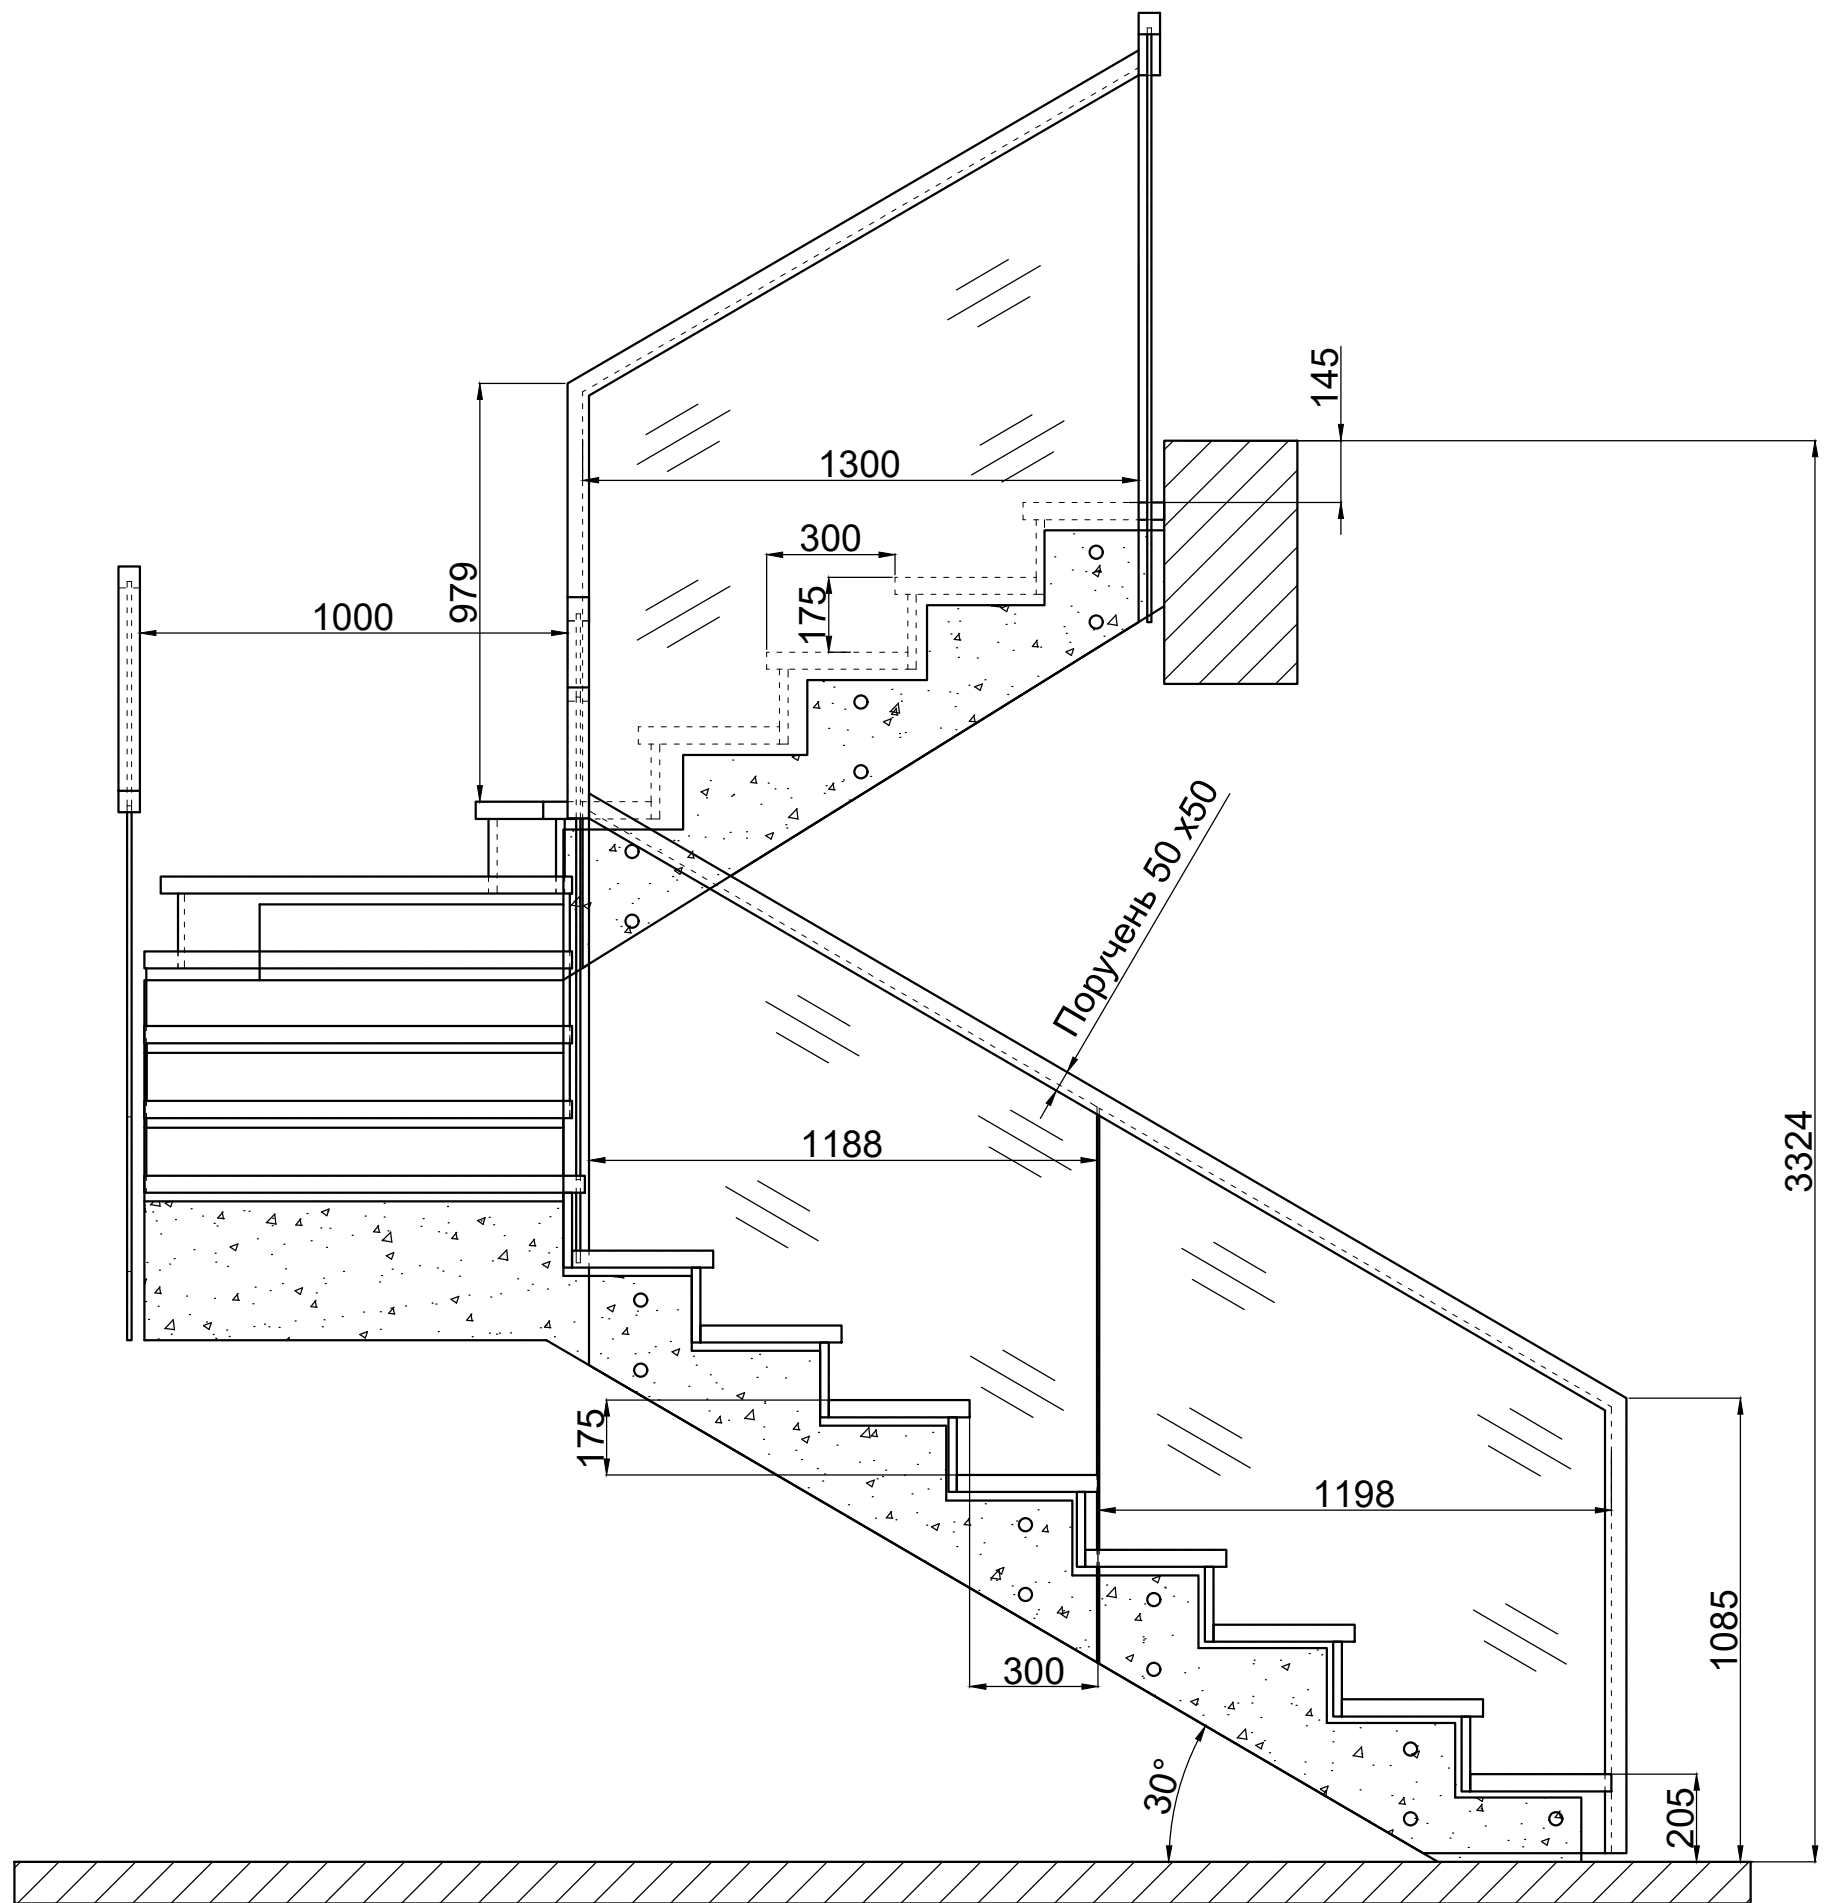

						Лестница-102		
						г. Санкт-Петербург		
Изм.	Кол.уч.	Лист	№ док	Подп.	Дата			
Разраб.		Голубев		<i>Волу</i>				
Пров.						Лестница бетонная		
						Стадия	Лист	Листов
						Р	3	5
Н. контр.						Вид сбоку		
Утв.								